


松原第一118棟 1階平面図

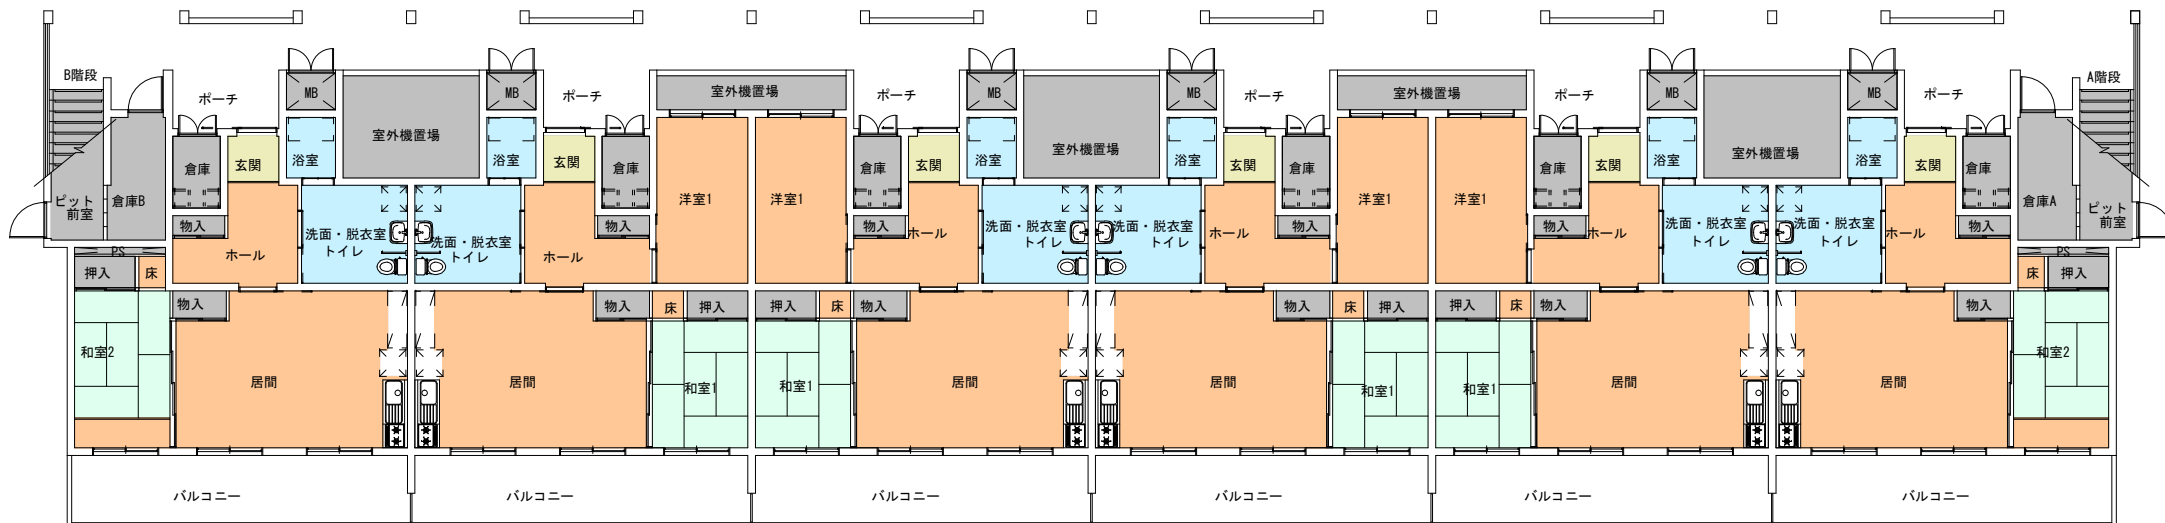

松原第一118棟 2階平面図

